4640 Rakitovo, 57 Iv.Klincharov str.
phone: +3593542 20 44, fax +3593542 22 53
rakitovo@abv.bg
MUNICIPALITY OF RAKITOVO
www.rakitovo.info

ОБЩИНА РАКИТОВО
гр. Ракитово 4640,ул. "Ив. Клинчаров" 57
тел.код:**03542** ,централа 20 44, факс 22 53
rakitovo@abv.bg; **www.rakitovo.info**

Област Пазарджик
Община Ракитово
С И У Т „едно гише"
№ 91-00-456
05.08.2021г.
Ракитово
тел.: 03542 / 20 25

О Б Я В Л Е Н И Е

Община Ракитово, обл.Пазарджишка, ул."Ив.Клинчаров" № 57, тел.03542 -20-33, на основание чл.61, ал.3 от АПК, чл.124б, ал.2 от ЗУТ и § 4 от ЗУТ **уведомява заинтересованите лица, притежаващи имоти в м. „Въпите-Дъното, с. Дорково, общ.Ракитово**, че е издадена заповед № ТУ-171 / 27.07.2021 г. на Областен управител на обл. Пазарджик за разрешаване изработването на Подробен устройствен план – Парцеларен план (ПУП-ПП) за обект на техническата инфраструктура – **трасе на подземна кабелна линия ниско напрежение 1 кV за електрозахранване на ПИ 02837.1.172 по КК на с. Дорково, общ. Ракитово**.

Костадин Холянов /п/
Кмет на Община Ракитово

ОБЩИНА РАКИТОВО • КМЕТ •

З А Д А Н И Е

ЗА ИЗРАБОТВАНЕ НА ПУП - ПАРЦЕЛАРЕН ПЛАН ЗА ТРАСЕ

ОБЕКТ: ТРАСЕ НА НОВА ПОДЗЕМНА КАБЕЛНА ЛИНИЯ НИСКО НАПРЕЖЕНИЕ (КЛ НН) И ПОДЗЕМНА КАБЕЛНА ЛИНИЯ СРЕДНО НАПРЕЖЕНИЕ (КЛ СрН) ОТ СЪЩЕСТВУВАЩ ТРАФОПОСТ „ПОЩА – ДЪНОТО“, КОЙТО СЕ НАМИРА В ПИ 23008.11.31 ПО КККР НА С. ДОРКОВО, ОБЩ. РАКИТОВО, МЕСТНОСТ „ВЪПИТЕ – ДЪНОТО“ ДО НОВО ТАБЛО ПРЕД ПИ 02837.1.172 В МЕСТНОСТ „ДЪНОТО“ ПО КККР НА ГР. БАТАК, ОБЩИНА БАТАК, ОБЛ. ПАЗАРДЖИК

Заданието е възложено на „Зенит Гео” ЕООД от ЕР Юг КЕЦ Велинград във връзка с инвестиционно намерение за полагане на ново трасе на подземни кабели за електрозахранване на потребители в местност „Дъното“ в района на яз. Батак.

Настоящето задание съдържа допълнителна информация, свързана с устройството на съответната територия, осигурена от общините и се изготвя в съответствие с изискванията на чл.134, ал.2, чл.124а от ЗУТ. В него е описан териториалният обхват на подробния устройствен план, срокове на изпълнение и етапи, съобразени с разпоредбите на чл.7 от ЗУТ.

Целта на разработката е да се определи трасе за присъединяване към съществуващата електроразпределителна мрежа на инвестиционно намерение за ПИ 02837.1.172, местност „Дъното“ по КККР на гр. Батак, общ. Батак, което ще се осъществи чрез прокарване на нов подземен кабел от съществуващ трафопост „Поща Дъното“, който се намира в ПИ 23008.11.31 по КК на землище с. Дорково, общ. Ракитово. Трасето попада на територията на две общини: землище на с. Дорково в общ. Ракитово и землище на гр. Батак в общ. Батак.

Общата дължина на новото трасе`на електропровода е 428 м. (385 м. в з-ще с. Дорково и 43 м. в землище гр. Батак). То е проектирано да започне от съществуващ трафопост „Поща Дъното“, който се намира в ПИ 23008.11.31 по КК на землище с. Дорково, общ. Ракитово. От там тръгва на югоизток, докато излезе от ПИ 23008.11.31. След това трасето продължава на юг и югозапад в западната част на съществуващ асфалтов път, докато достигне до т.12 от графичната част, където пресича пътя и продължава в източната част на съществуващия асфалтов път (която се явява на около 0,60 – 1,00 м. от границата на местен път от КККР на с. Дорково – ПИ 23008.11.54) докато достигне до землищната граница (т.28 от графичния материал), където отново пресича пътя и продължава в обхвата на път от КККР на гр. Батак (ПИ 02837.1.116), докато достигне до имотната граница на ПИ 02837.1.172, където ще се изгради табло за електрозахранване на обекта.

Сервитутът новата КЛ е експертно определен на 1,20 м. - по 0,60 м /ляв/ и 0,60 м /десен/ от двете страни на оста /съгласно чл.7,ал.2 и изискванията на чл.6, ал.1, т.4 на Наредба 16/2004 за сервитутите на енергийните обекти/. В графичната част за прегледност с червена линия е отразена новата КЛ НН, със синя – сервитутът, а с черни линии са отразени елементите на кадастъра. Показан е й съществуващият асфалтов път за по – добра яснота, тъй като той не съвпада с пътя по кадастралната карта.

Проектът ще бъде изготвен при спазване на изискванията на Наредба 8 от 28.07.1999г. за изискванията и нормите на разполагане на техническите проводи и съоръжения и ще бъде съобразен с изискванията на ЗУТ, наредба №7 за ПНУВТУЗ и Наредба №8 - "За обема и съдържанието на устройствените схеми и планове".

Координатен регистър на чупките по оста на трасето в Кадастрална координатна система

1	4654181.650	391836.932
2	4654182.021	391836.004
3	4654175.202	391833.275
4	4654168.166	391850.369
5	4654163.071	391849.153
6	4654160.449	391848.179
7	4654156.401	391845.910
8	4654154.729	391845.007
9	4654150.828	391842.593
10	4654145.569	391838.889
11	4654102.270	391810.311
12	4654099.817	391809.202
13	4654097.996	391813.662
14	4654063.341	391799.996
15	4654055.900	391797.626
16	4654027.891	391786.842
17	4654006.118	391778.359
18	4653979.415	391769.331
19	4653961.268	391760.472
20	4653944.544	391751.552
21	4653929.019	391742.926
22	4653919.709	391736.533
23	4653900.588	391723.520
24	4653892.748	391717.691
25	4653887.345	391712.431
26	4653882.845	391706.687
27	4653881.464	391704.853
28	4653870.138	391685.712
29	4653874.453	391683.159
30	4653872.711	391680.156
31	4653866.691	391662.416
32	4653854.605	391646.455
33	4653856.062	391645.433

Регистър на засегнатите имоти в землище с. Дорково, общ. Ракитово

Имот №	Трайно предназначение	Ново НТП	Кат.	Местност	Площ на имота в дка	Обща засегната площ в дка	Вид собственост	Име на собственик	Стар номер
11.31	Горска територия	Друг вид дървопроизводителна гора		ВЪПИТЕ - ДЪНОТО	0,246	0,026	Общинска частна	ОБЩИНА РАКИТОВО	101051
11.54	Територия за транспорт	За местен път		ДЪНОТО	2,404	0,426	Общинска публична	ОБЩИНА РАКИТОВО	228
Общо:					2,650	0,452			

Регистър на засегнатите имоти в землище гр. Батак, общ. Батак

Имот №	Трайно предназначение	Ново НТП	Кат.	Местност	Площ на имота в дка	Обща засегната площ в дка	Вид собственост	Име на собственик	Стар номер
1.116	Земеделска територия	За селскостопански, горски, ведомствен път			1,146	0,051	Общинска публична	ОБЩИНА БАТАК	000280
Общо:					1,146	0,051			


май 2021 г.
гр. Велинград

Съставил:.....
/инж. В. Кирова/

0897995095

ИДЕЙНО ПРЕДЛОЖЕНИЕ ЗА ИЗРАБОТВАНЕ НА ПУП-ПАРЦЕЛАРЕН ПЛАН ЗА ТРАСЕ

ОБЕКТ: ТРАСЕ НА НОВА ПОДЗЕМНА КЛ НН И КЛ СрН ОТ СЪЩЕСТВВУАЩ ТП "ПОЩА - ДЪНОТО", КОЙТО СЕ НАМИРА В ПИ 23008.11.31 ПО КККР НА С. ДОРКОВО, ОБЩ. РАКИТОВО, МЕСТНОСТ "ВЪПИТЕ-ДЪНОТО" ДО НОВО ТАБЛО ПРЕД ПИ 02837.1.172 В МЕСТНОСТ "ДЪНОТО" ПО КККР НА ГР. БАТАК, ОБЩ. БАТАК

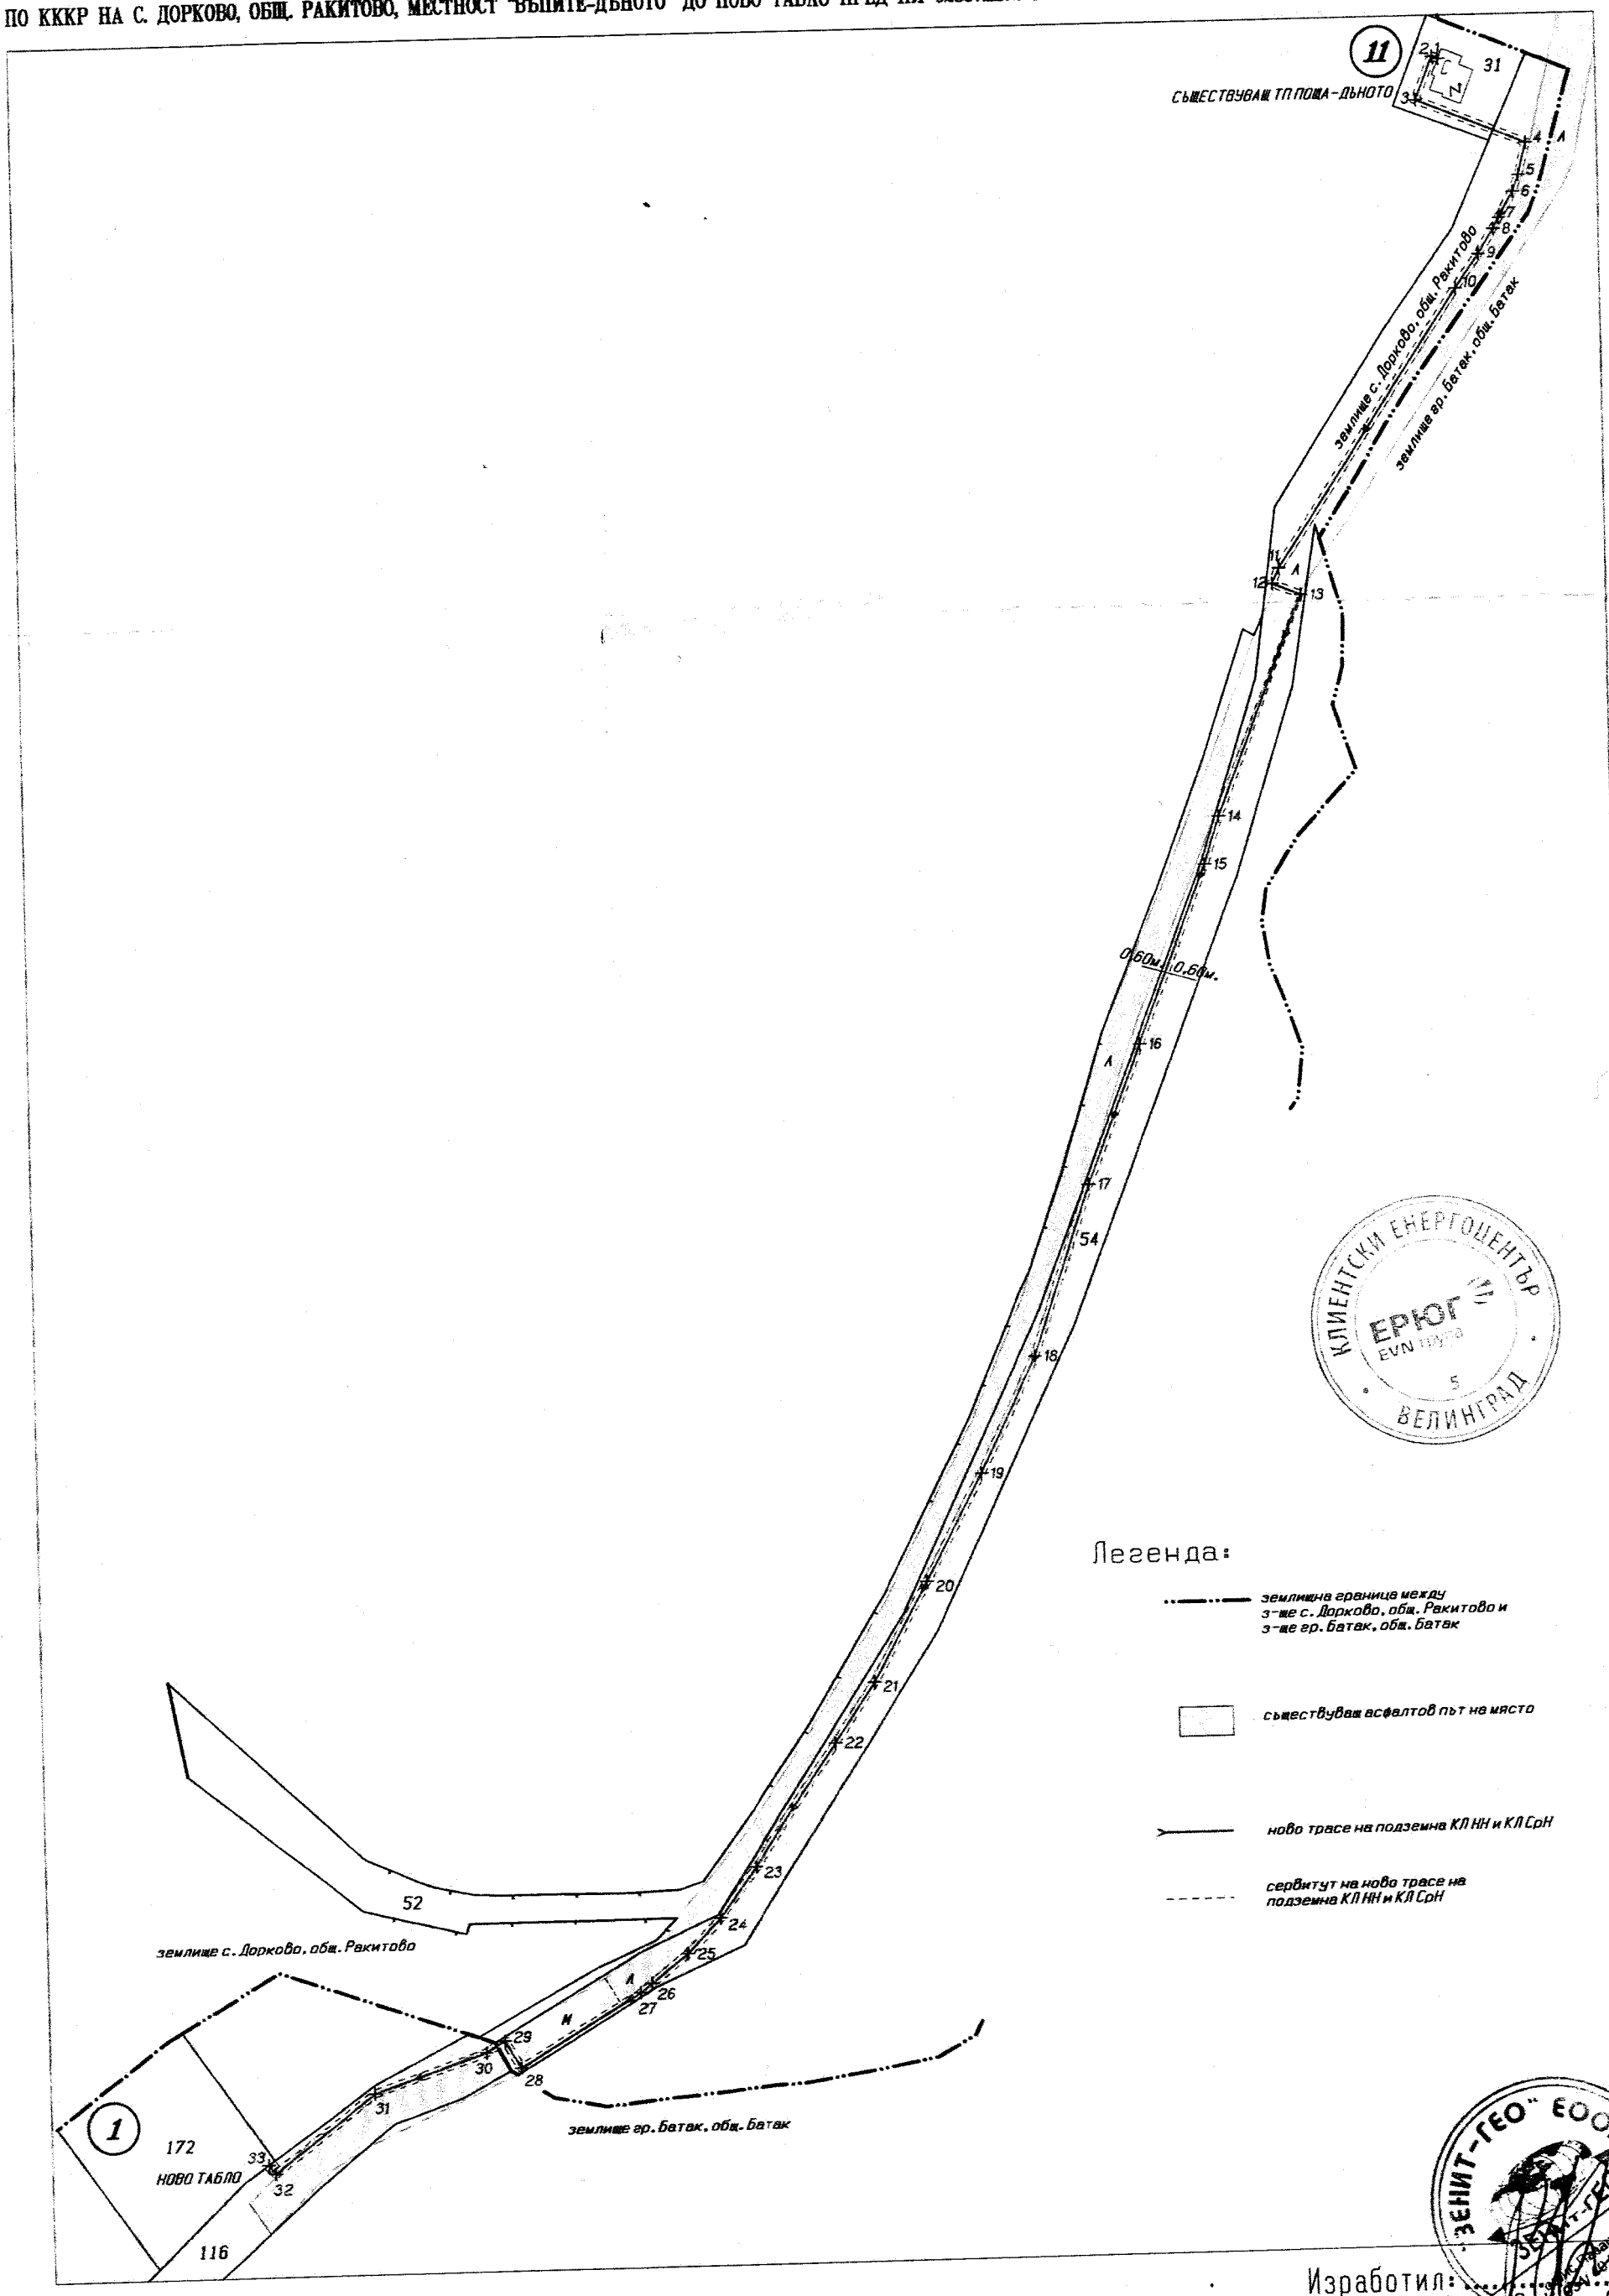

Легенда:

- землищна граница между з-ще с. Дорково, общ. Ракитово и з-ще гр. Батак, общ. Батак
- съществуващ асфалтов път на място
- ново трасе на подземна КЛ НН и КЛ СрН
- сервитут на ново трасе на подземна КЛ НН и КЛ СрН

КЛИЕНТСКИ ЕНЕРГОЦЕНТЪР ЕРЮГ EVN ГРУПА 5 ВЕЛИНГРАД

"ЗЕНИТ-ГЕО" ЕООД

май 2021 г.

1:1000

1 см = 10 м

Изработил: ..... /инж. В. Кирова/