4640 Rakitovo, 57 Iv.Klincharov str.
phone: +3593542 20 44, fax +3593542 22 53
rakitovo@rakitovo.bg
MUNICIPALITY OF RAKITOVO
www.rakitovo.bg

ОБЩИНА РАКИТОВО
гр. Ракитово 4640,ул. "Ив. Клинчаров" 57
тел.код:**03542** ,централа 20 44, факс 22 53
rakitovo@rakitovo.bg; **www.rakitovo.bg**

О Б Я В Л Е Н И Е

Община Ракитово, обл.Пазарджишка, ул."Ив.Клинчаров" № 57, тел.03542 -20-33, на основание чл.61, ал.3 от АПК, чл.124б, ал.2 от ЗУТ **уведомява заинтересованите лица**, че е изработено задание и идейно предложение на ПУП – Парцеларен план за полски път с идентификатор 62004.4.1184 по КК на гр. Ракитово и с Решение №190, взето на 19.12.2024 год., протокол № 17 на Общински съвет – Ракитово е дадено разрешение за изработване на Парцеларен план и са одобрени заданието и идейното предложение, с възложител Община Ракитово.

З А Д А Н И Е

ЗА ИЗРАБОТВАНЕ НА ПОДРОБЕН УСТРОЙСТВЕН ПЛАН – ПАРЦЕЛАРЕН ПЛАН

ОБЕКТ: РАЗШИРЕНИЕ НА СЪЩЕСТВУВАЩ ПОЛСКИ ЗА ДОСТЪП ДО ПОЗЕМЛЕНИ ИМОТИ В МЕСТНОСТ "ОГРАДЕ" ПО КККР НА ГР. РАКИТОВО, ОБЩ. РАКИТОВО

Заданието е възложено на проектанта от Община Ракитово във връзка с необходимост от уширение на съществуващ полски път в местност „Ограде“ по КККР на гр. Ракитово за нуждите на населението и за достъп до имотите в местността.

Настоящето задание, съдържа допълнителна информация свързана с устройството на съответната територия, осигурена от общината и се изготвя в съответствие с изискванията на чл.134, ал.2, чл.124, ал.7 и чл.135 от ЗУТ. В него е описан териториалният обхват на проекта за частично изменение на плана за застрояване, срокове на изпълнение и етапи, съобразени с разпоредбите на чл.7 от ЗУТ.

С настоящия подробен устройствен план – парцеларен план се предвижда да се предприеме процедура по уширение на съществуващ полски път с цел обособяването му с минимална ширина 6,00 м. за достъп до имотите в местност „Ограде“ по КККР на гр. Ракитово. Участъците от съществуващия полски път с идентификатор 62004.4.1184, които са с широчина по – голяма от 6,00 м. се запазват и са включени в площта на новообразувания път. С така предвидените проемни общата площ на новообразувания път е 3250 м^2, като са засегнати, както имоти общинска собственост, така и имоти частна собственост, които са описани подробно в приложения регистър на засегнатите имоти.

Проектът ще бъде съобразен с изискванията на ЗУТ, Наредба № 7 за ПНУВТУЗ и Наредба № 8 „За обема и съдържанието на устройствените схеми и планове“.

КАМАРА НА ИНЖЕНЕРИТЕ В ИНВЕСТИЦИОННОТО ПРОЕКТИРАНЕ
ОГРАНИЧЕНА ПРОЕКТАНТСКА ПРАВОСПОСОБНОСТ
Регистрационен № 02352БЧ
инж. ЯВОР ЦАНКОВ БОШНАКОВ
Секция: ГПГ
Части на проекта: по удостоверение за ОПП

Изработил: .....
/инж. Явор Бошнаков/

ИДЕЙНО ПРЕДЛОЖЕНИЕ ЗА ИЗРАБОТВАНЕ НА ПУП-ПП ЗА ПОЛСКИ ПЪТ

ОБЕКТ: РАЗШИРЕНИЕ НА СЪЩЕСТВУВАЩ ПОЛСКИ ЗА ДОСТЪП ДО ПОЗЕМЛЕНИ ИМОТИ В МЕСТНОСТ "ОГРАДЕ" ПО КККР НА ГР. РАКИТОВО, ОБЩ. РАКИТОВО

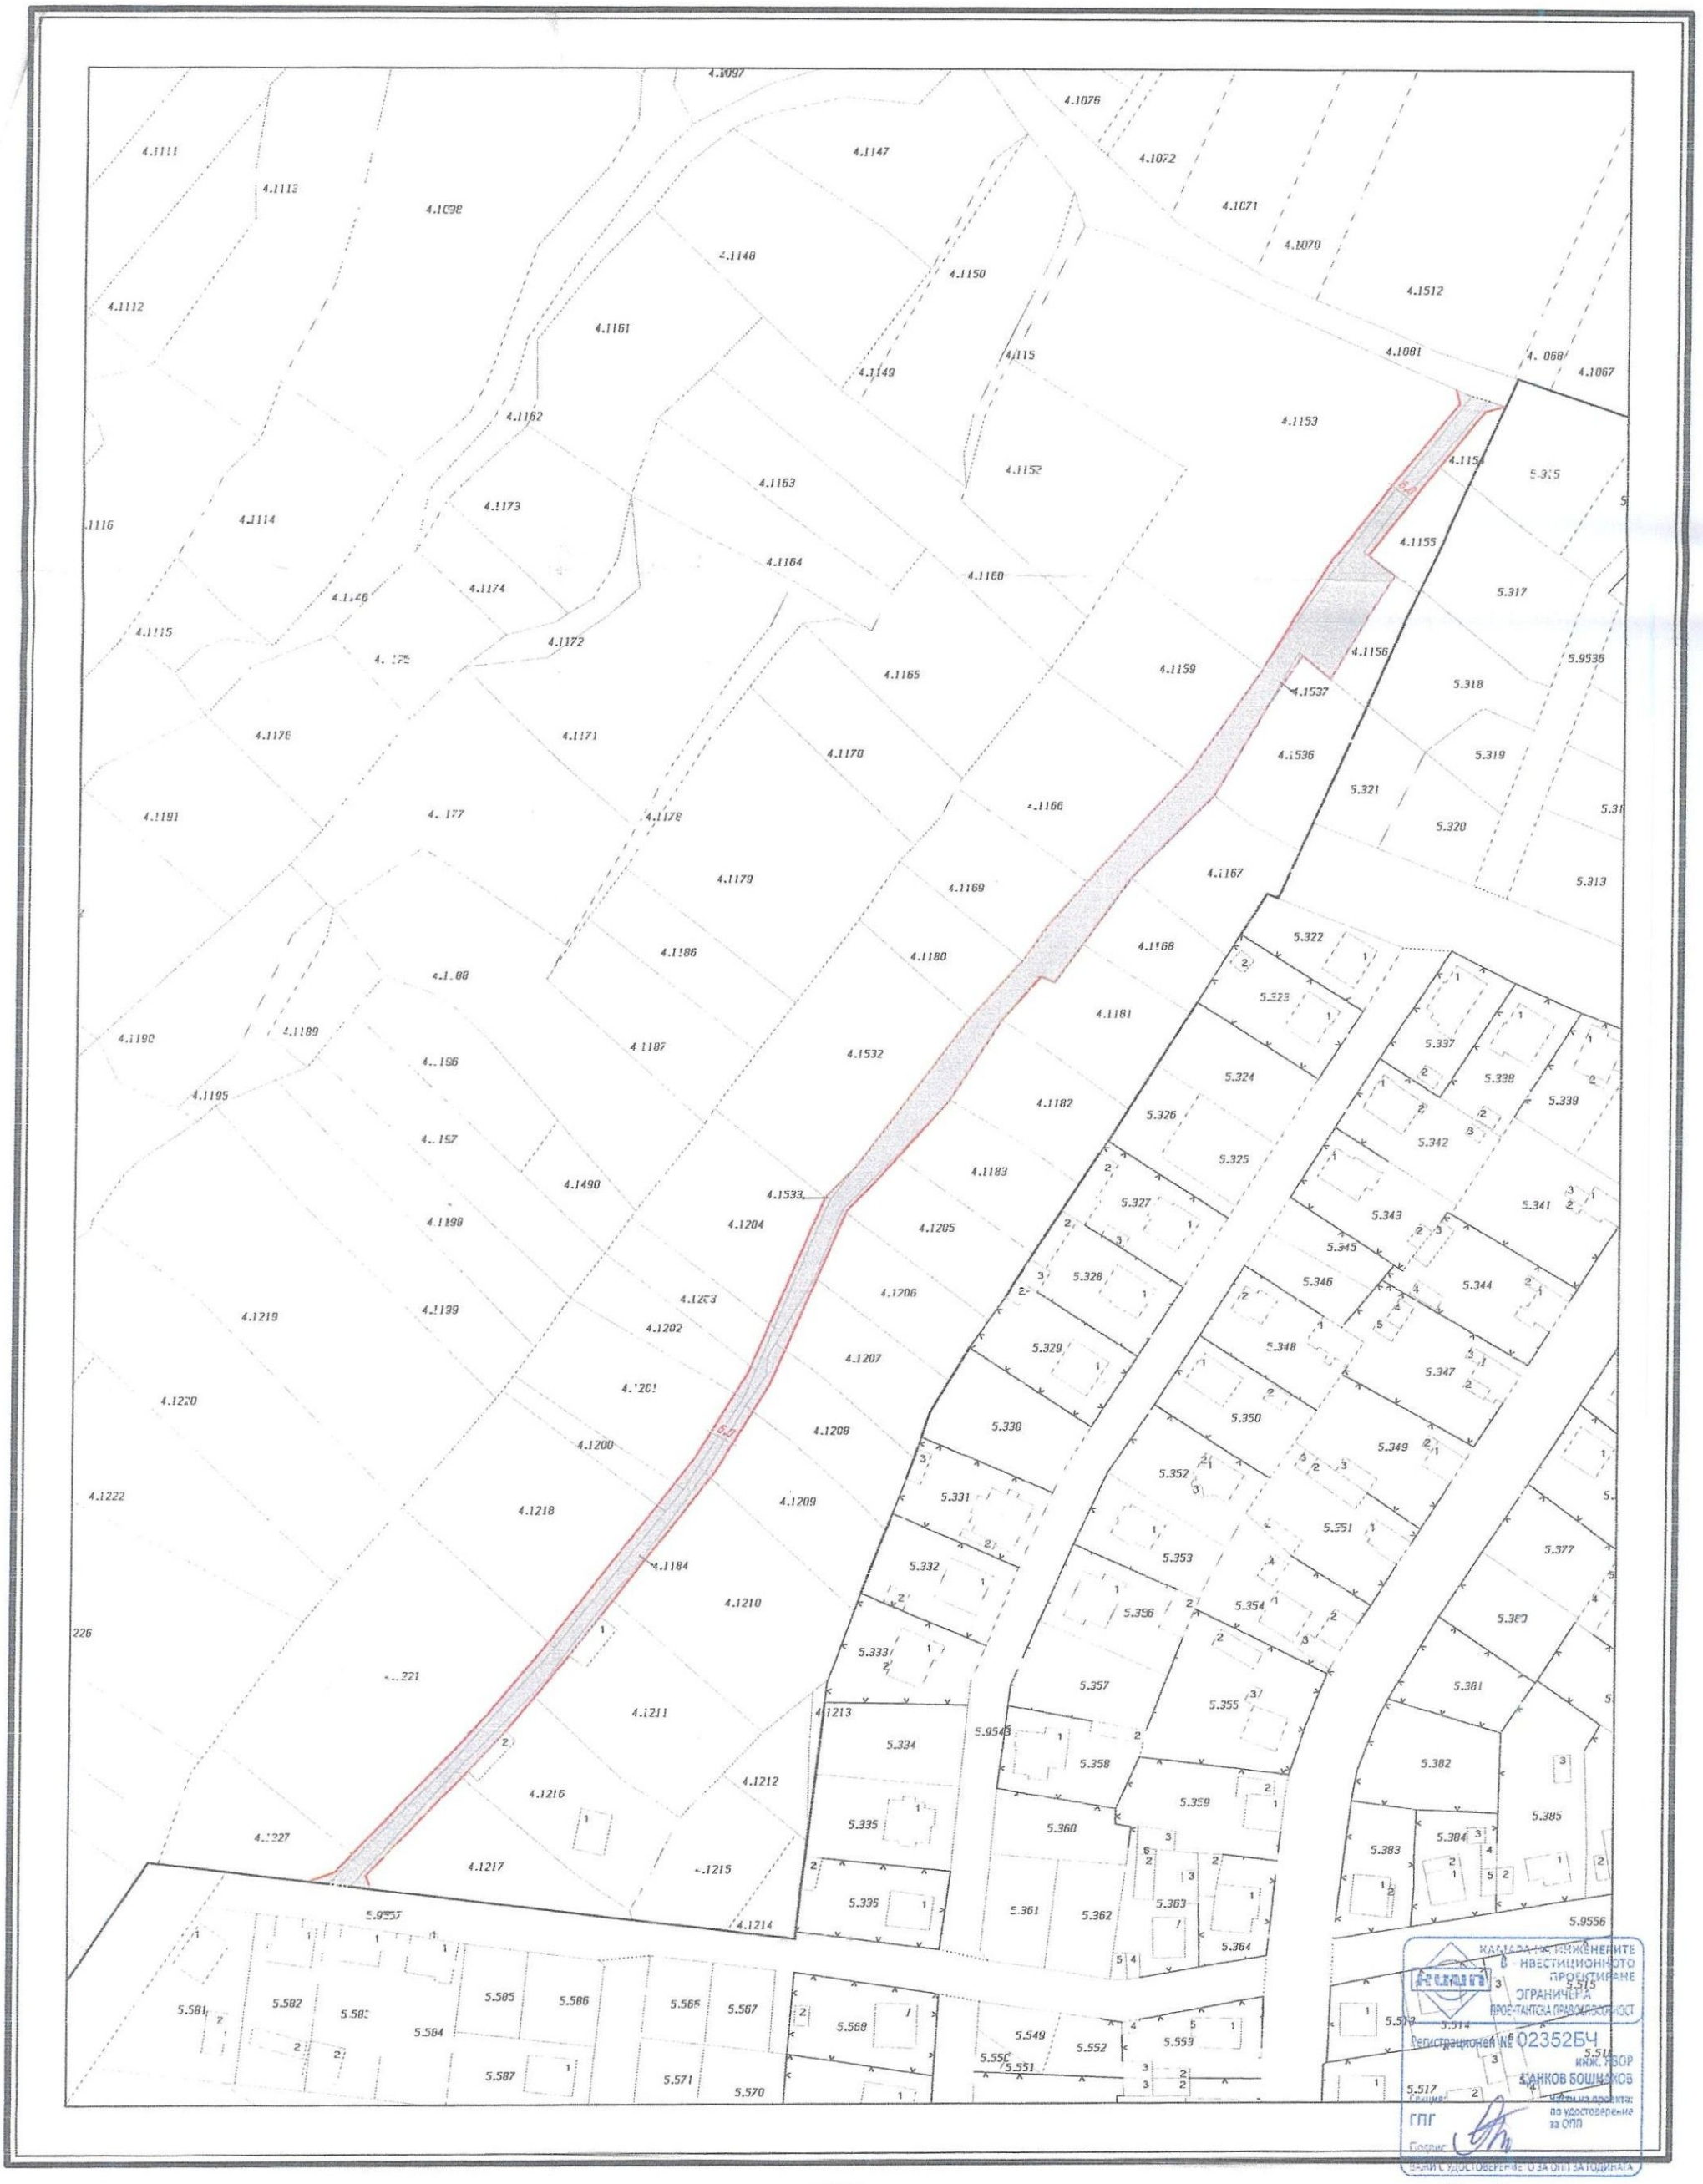

КАМАРА НА ИНЖЕНЕРИТЕ В ИНВЕСТИЦИОННОТО ПРОЕКТИРАНЕ ОГРАНИЧЕНА ПРОФЕСИОНАЛНА ОТГОВОРНОСТ
Регистрационен № 02352БЧ
инж. ЯВОР БАНКОВ БОШНАКОВ
ГПГ
по удостоверение за ОПП

ноември 2024 г.

1:1500

Изработил:.....

/инж. Явор Бошнаков/

ОБЩИНСКИ СЪВЕТ-РАКИТОВО

гр. Ракитово 4640,ул. "Ив. Клинчаров" 57
тел:03542/20 40,
obs@rakitovo.bg, **www.rakitovo.bg**

Р Е Ш Е Н И Е № 190

Взето на 19.12.2024 година, протокол № 17

ОТНОСНО: Разрешение за изработване на Парцеларен план за имот с идентификатор 62004.4.1184 по кадастрална карта на гр. Ракитово, община Ракитово с начин на трайно ползване: За селскостопански, горски, ведомствен път.

НА ОСНОВАНИЕ: чл. 21, ал.1, т. 8 и т.11 от Закона за местното самоуправление и местната администрация, чл.124а, ал.1 и 124б, ал.1 от Закона за устройство на територията и във връзка Решение № XVII, Протокол №4 от 14.11.2024г. на Общински експертен съвет по устройство на територията.

След направеното предложение и станалите разисквания, ОбС

РЕШИ:

1.Одобрява представеното задание и идейно предложение за Парцеларен план за имот с идентификатор 62004.4.1184 по кадастрална карта на гр. Ракитово, община Ракитово.

2.Разрешава изработването на Парцеларен план за имот с идентификатор 62004.4.1184 по кадастрална карта на гр. Ракитово, община Ракитово.

3.При изработването на Парцеларния план да се спазят законовите и нормативни разпоредби на Закона за устройство на територията, Наредба № 8 за обема и съдържанието на устройствените схеми и планове и др. за подобен род обекти.

Общ брой общински съветници	*присъствали*	*„ЗА"*	*„Против"*	*„Въздържали се"*
17	17	17	0	0

Председател на ОбС:
Цанко Молов

Община Ракитово, област Пазарджик
Рег. № 190 в законна сила от: 10.01.25 г.
Заверил: В. Бозавджиева - гл. спец. ОС
име и длъжност
Подпис:

ВЯРНО С ОРИГИНАЛА